


ERDGESCHOSS

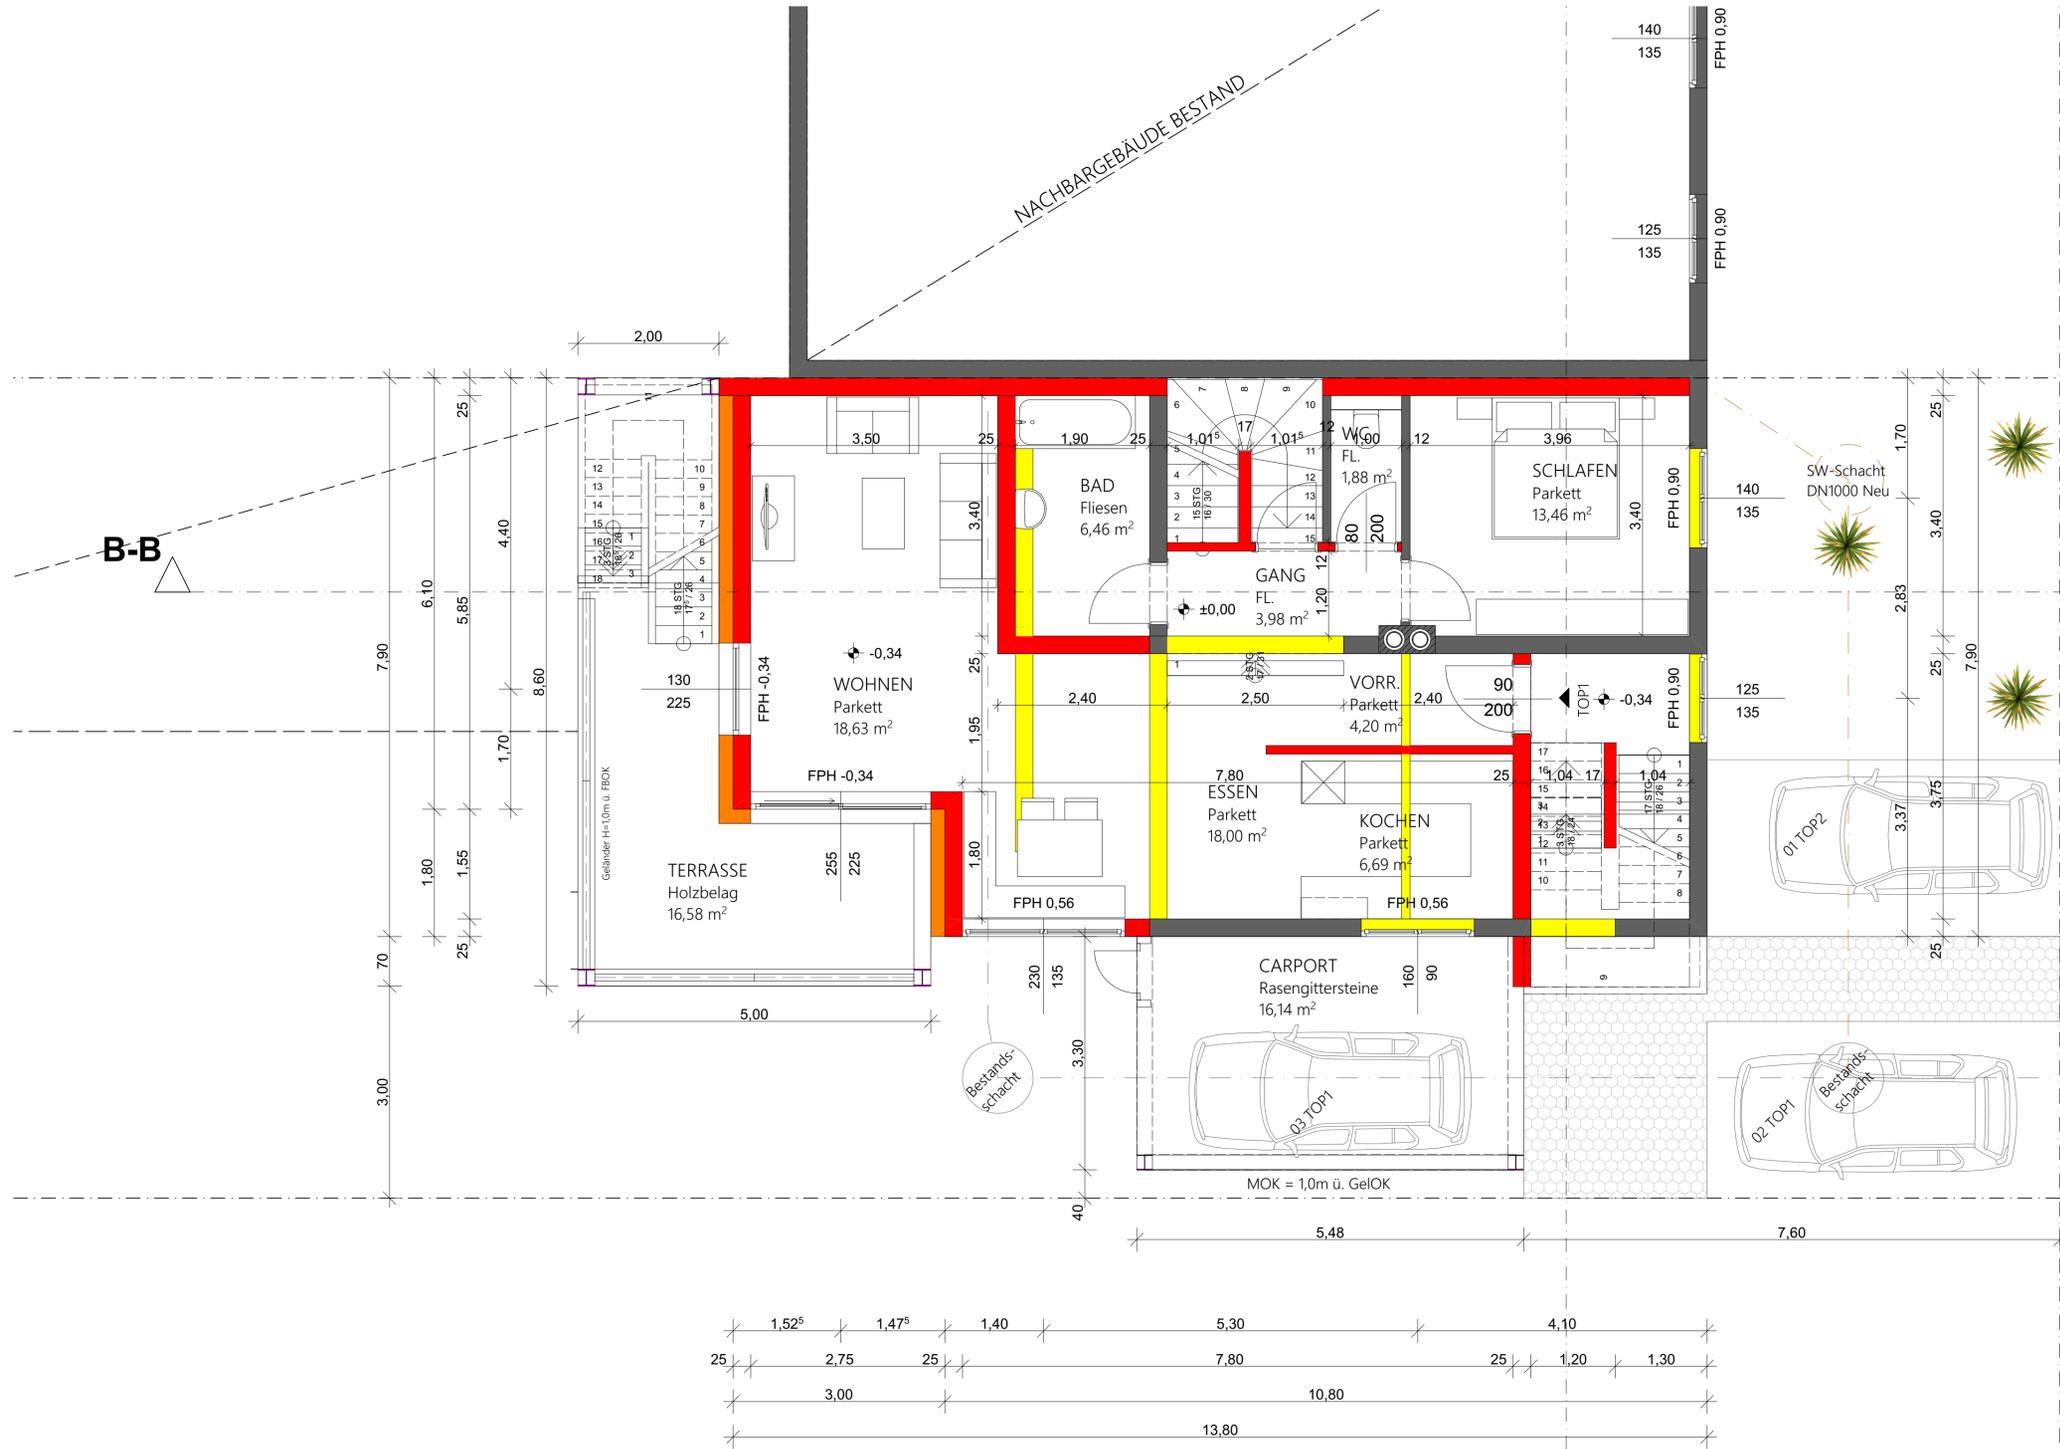

EINREICHPLAN

BAUWERBER: GeMa Projektentwicklung GmbH Semmelweißstrasse 70a 4020 Linz	GRUNDEIGENTÜMER: Ing. Markus Geisbauer Habichtweg 3 4062 Kirchberg-Thening
OBJEKT: UM-UND ZUBAU EINES WOHNHAUSES INKL. CARPORT UND NEBENGEBÄUDEN Parz.Nr.: 251/173 KG.: Traun Gem.: Traun, Steinweg 6 EZ.: 3120	PLANINHALT: GRUNDRISS EG
BEHÖRDE:	PLANVERFASSER: DIE ÜBEREINSTIMMUNG DES BAUVORHABENS MIT ALLEN BAURECHTLICHEN VORSCHRIFTEN WIRD BESTÄTIGT
BAUFÜHRER:	DIE ÜBERWACHUNG DER GESAMTEN BAUFÜHRUNG WIRD ÜBERNOMMEN

LEGENDE BAUTEILE: Bestand (grey), Abbruch (yellow), Neubau (red), Umbau (hatched), Ziegelmauerwerk (red), Beton unbewehrt (green), Stahlbeton bewehrt (blue), Holz (brown), Trockenbau (orange), Dämmung (orange), Stahl (purple), SW-Kanal (blue), RW-Kanal (blue), SW-Kanal (blue), Erdgas (green), Parifikatsgrenze (dashed), Grundgrenze (dashed), Baufluchtgrenze (dashed)

DATUM: August 2015	GEZEICHNET VON: SB	PLANNUMMER: TR_Ein01a
GEÄNDERT AM:	GEPRÜFT VON: MG	MASSSTAB: 1 : 50